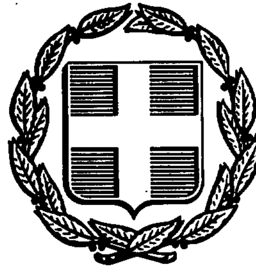


ΕΦΗΜΕΡΙΣ ΤΗΣ ΚΥΒΕΡΝΗΣΕΩΣ
ΤΗΣ ΕΛΛΗΝΙΚΗΣ ΔΗΜΟΚΡΑΤΙΑΣ

ΑΘΗΝΑ 5 ΦΕΒΡΟΥΑΡΙΟΥ 1992	ΤΕΥΧΟΣ ΤΕΤΑΡΤΟ	ΑΡΙΘΜΟΣ ΦΥΛΛΟΥ 100

ΠΕΡΙΕΧΟΜΕΝΑ

ΑΝΑΔΑΣΩΣΕΙΣ

ΑΠΟΦΑΣΕΙΣ

ΠΟΛΕΟΔΟΜΙΑ

ΑΠΟΦΑΣΕΙΣ

Διορθώσεις σφαλμάτων

ΑΝΑΔΑΣΩΣΕΙΣ

ΑΠΟΦΑΣΕΙΣ

Αριθ. 4861 (1)

Κήρυξη αναδασωτέας έκτασης 2.420 στρεμμάτων στη θέση Άγιος Νικήτας Κοινοτήτων Παντανασσας - Καμπής Αμμοτόπου Ν. Άρτας.

Ο ΝΟΜΑΡΧΗΣ ΑΡΤΑΣ

Έχοντας υπόψη:

1. Τις διατάξεις του Ν. 3200/55 περί διοικητικής αποκέντρωσης όπως τροποποιήθηκε και συμπληρώθηκε μεταγενέστερα με το Ν.Δ. 532/70 για διοικητική αποκέντρωση.

2. Τις διατάξεις του άρθρου 117 παρ. 3 του Συντάγματος.

3. Τις διατάξεις του Ν. 998/79 «περί προστασίας των Δασών κ.λπ.» και ειδικότερα:

α) του άρθρου 41 παρ. 1, β) του άρθρου 38 παρ. 1,

γ) άρθρ. 34 παρ. 4.

4. Τις διαταγές του Υπουργείου Γεωργίας:

α) 160417/1180/8.7.80, β) 182447/3049/24.9.80

5. την πρόταση της Δ/νσης Δασών Άρτας για κήρυξη αναδασωτέας έκτασης που χάηκε με σκοπό την προστασίαν και την φυσική αποκατάσταση της βλάστησης που χάηκε αποφασίζουμε:

Κηρύσσουμε αναδασωτέα με σκοπό την προστασία της και τη φυσική αποκτάστασή της βλάστησης που χάηκε έκταση, εμβαδού (2420) δύο χιλιάδων τετρακοσίων είκοσι στρεμμάτων που βρίσκεται στη θέση Άγιος Νικήτας κοιν. Παντάνασσα Καμπής Αμμοτόπου προσδιορίζεται από τα στοιχεία: ΑΒΓΔΕΖΗΘΙΚΛΜΝΞΟΑ, και έχει όρια:

Ανατολικά: Με δασική χορτολιβαδική έκταση.

Δυτικά: Με δασική χορτολιβαδική έκταση.

Βόρεια: Με δασική χορτολιβαδική έκταση.

Νότια: Με δασική χορτολιβαδική έκταση.

Όπως φαίνεται στο συνημμένο διάγραμμα που αποτελεί αναπόσπαστο μέρος της απόφασης αυτής.

Η απόφαση αυτή να δημοσιευθεί στην Εφημερίδα της Κυβερνήσεως.

Άρτα, 27 Αυγούστου 1991


Η Νομάρχης

ΑΓΑΘΗ ΓΙΑΠΡΟΥ - ΑΛΕΞΑΝΔΡΟΥ

ΝΟΜΑΡΧΙΑ ΑΡΤΑΣ
Δ/ΝΣΗ ΔΑΣΩΝ

ΤΟΠΟΓΡΑΦΙΚΟ ΔΙΑΓΡΑΜΜΑ

Δασικής εκτάσεως της §3 του άρθρου 3 του Ν. 998/79 στη θέση Άγιος Νικήτας περιοχής Κοινοτήτων Παντάνασσας - Καμπής - Αμμοτόπου πού κάηκε στις 2-10-1991 και υπόκειται αναδασωτέα με την .... απόφαση του κ. Νομάρχη Άρτας.
Εμβαδού: Α.Β.Γ.Δ.Ε.Ζ.Η.Θ.Ι.Κ.Λ.Μ.Ν.Ξ.Ο.Α ± 2120 στρέμματα

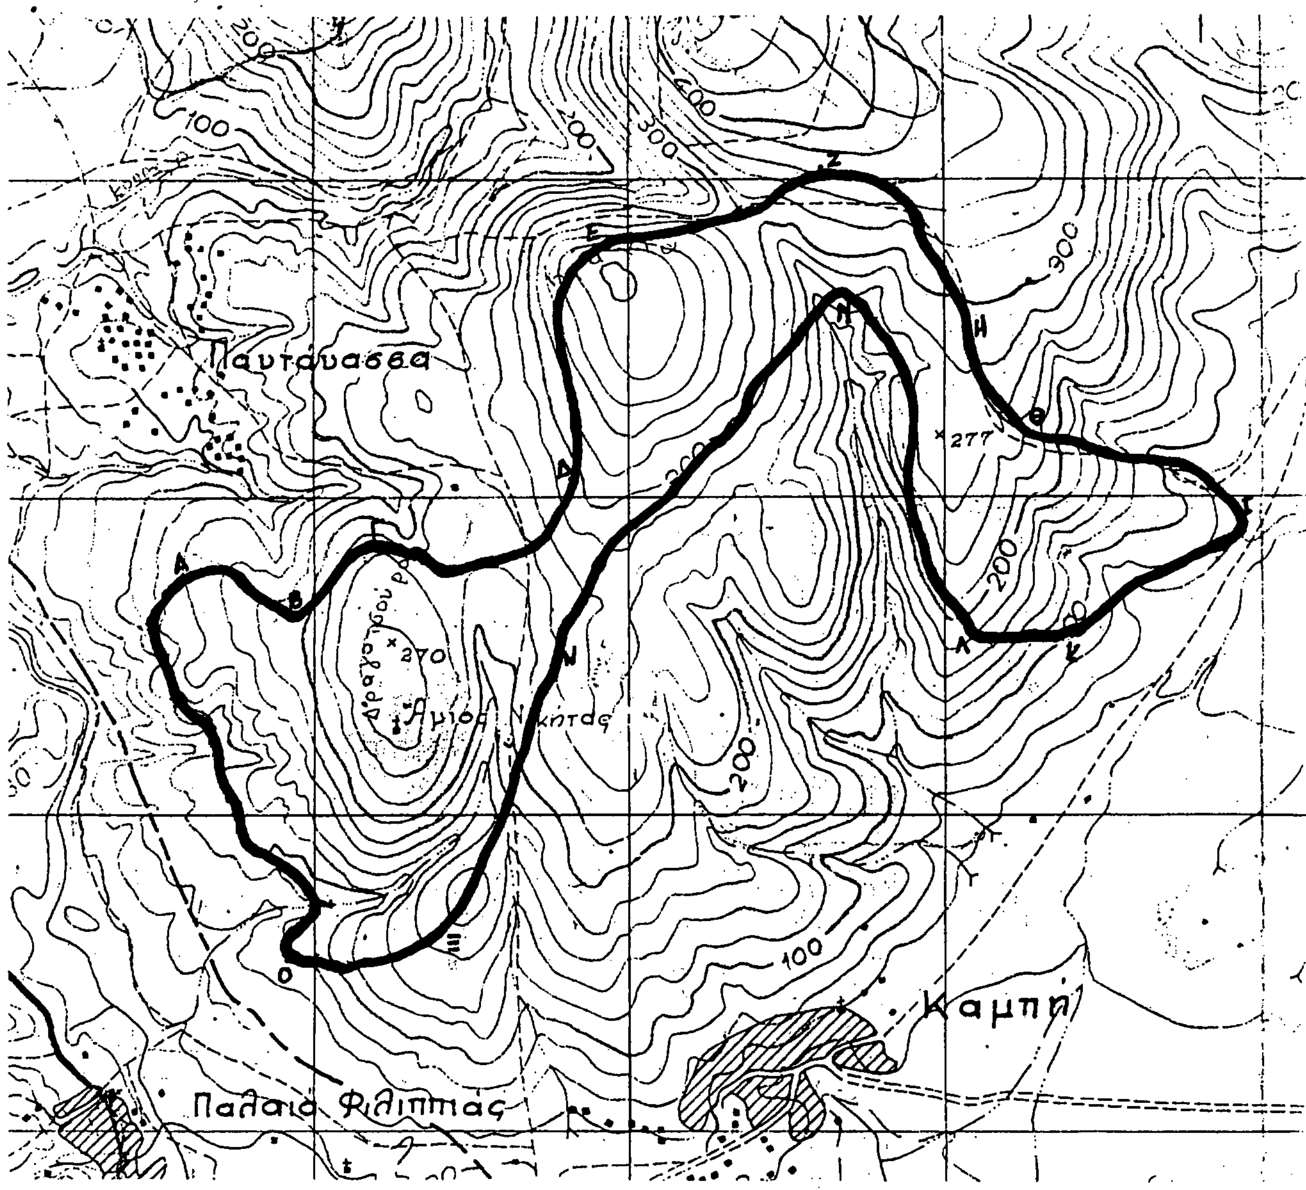

ΘΕΩΡΗΘΗΚΕ
Άρτα 28-11-1991
Ο Δ/ντής Δασών
Δημήτριος Τσιώρης
Δασολόγος με Α' βαθμό

Άρτα 26-11-1991
Ο Συντάκτης
Γεώργιος Νικολός
Τεχνολόγος Δασοπονίας

Αριθ. 4860 (2)

Κήρυξη αναδασωτέας έκτασης 1.680 στρεμμάτων στη θέση Γκρέμπα Τσιουκα Κοινότητας Παντανασσας Ν. Άρτας.

Ο ΝΟΜΑΡΧΗΣ ΑΡΤΑΣ

Έχοντας υπόψη:

1. Τις διατάξεις του Ν. 3200/55 περί διοικητικής αποκέντρωσης όπως τροποποιήθηκε και συμπληρώθηκε μεταγενέστερα με το Ν.Δ. 532/70 για διοικητική αποκέντρωση.
2. Τις διατάξεις του άρθρου 117 παρ. 3 του Συντάγματος.
3. Τις διατάξεις του Ν. 998/79 «περί προστασίας των Δασών κ.λπ.» και ειδικότερα:
α) του άρθρου 41 παρ. 1, β) του άρθρου 38 παρ. 1,
γ) άρθρ. 34 παρ. 4.
4. Τις διαταγές του Υπουργείου Γεωργίας:
α) 160417/1180/8.7.80, β) 182447/3049/24.9.80
5. την πρόταση της Δ/νσης Δασών Άρτας για κήρυξη αναδασωτέας έκτασης που κάηκε με σκοπό την προστασία της και την φυσική αποκατάσταση της βλάστησης που κάηκε αποφασίζουμε:

Κηρύσσουμε αναδασωτέα με σκοπό την προστασία της και τη φυσική αποκτάστασή της βλάστησης που κάηκε έκταση, εμβαδού (1680) χιλιάδων εξακοσίων ογδόντα στρεμμάτων που βρίσκεται στη θέση Γκρεμπα - Τσιούκα,

Προσδιορίζεται από τα στοιχεία: ΑΒΓΔΕΖΗΘΑ, και έχει όρια:

Ανατολικά: Με δασική χορτολιβαδική έκταση.

Δυτικά: Με δασική χορτολιβαδική έκταση.

Βόρεια: Με δασική χορτολιβαδική έκταση.

Νότια: Με δασική χορτολιβαδική έκταση.

Όπως φαίνεται στο συνημμένο διάγραμμα που αποτελεί αναπόσπαστο μέρος της απόφασης αυτής.

Η απόφαση αυτή να δημοσιευθεί στην Εφημερίδα της Κυβερνήσεως.

Άρτα, 27 Αυγούστου 1991


Η Νομάρχης
ΑΓΑΘΗ ΓΙΑΠΡΟΥ - ΑΛΕΞΑΝΔΡΟΥ

ΝΟΜΑΡΧΙΑ ΑΡΤΑΣ
Δ/ΝΣΗ ΔΑΣΩΝ

ΤΟΠΟΓΡΑΦΙΚΟ ΔΙΑΓΡΑΜΜΑ

Δασικής εκτάσεως της §3 του άρθρου 3 του Ν. 998/79 στη θέση Γκρέμπα - Τσιούκα περιοχής κοινότητας Παντάνασσας που κάηκε στις 2-10-1991 και κηρύχθηκε αναδασωτέα με την αριθ. . . . . απόφαση της κ. Νομάρχη Άρτας

Εμβαδού: Α.Β.Γ.Δ.Ε.Ζ.Η.Θ.Α = 1680 στρέμματα.

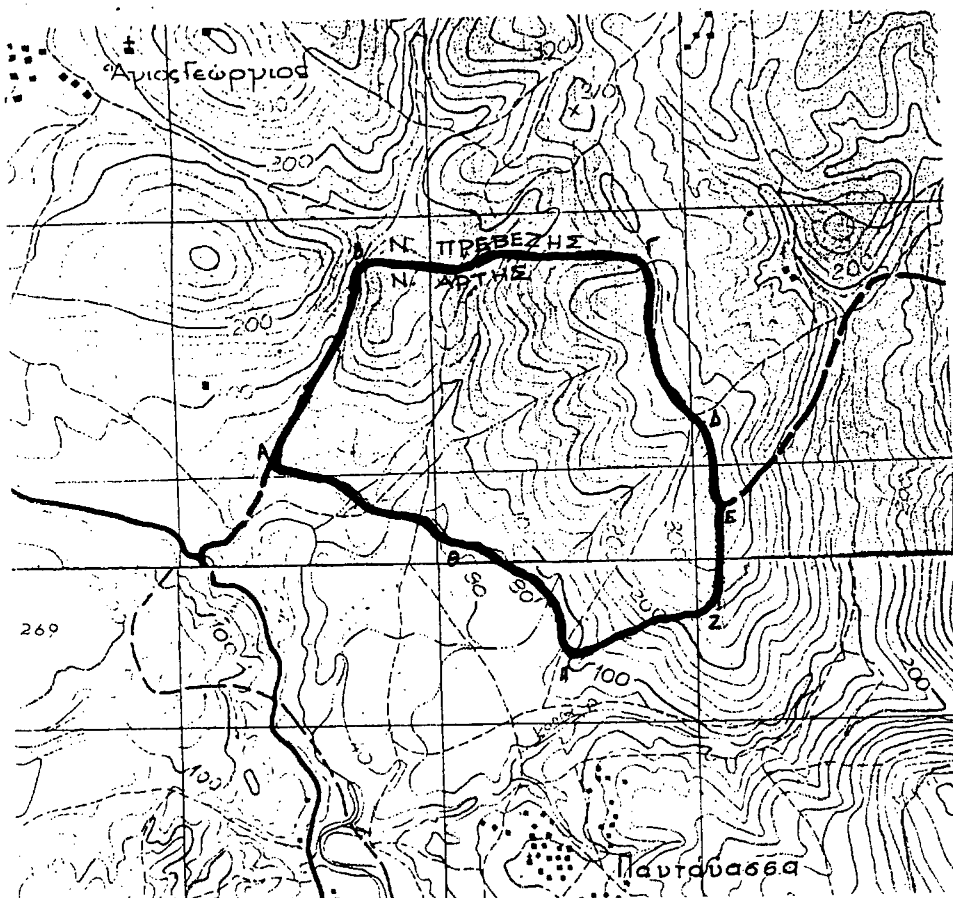

ΘΕΩΡΗΘΗΚΕ
Άρτα 28-11-1991
Ο Δ/ντής Δασών

Δημήτριος Τσιώρης
Δασολόγος με Α' Βαθμό

Άρτα 26-11-1991
Ο Συντάκτης

Γεώργιος Νικολός
Τεχνολόγος Δασοπονίας

Αριθ. 4863 (3)

Κήρυξη αναδασωτέας έκτασης 100 στρεμμάτων στη θέση Ράχη Κοινότητας Αμμοτόπου Ν. Άρτας.

Ο ΝΟΜΑΡΧΗΣ ΑΡΤΑΣ

Έχοντας υπόψη:

1. Τις διατάξεις του Ν. 3200/55 περί διοικητικής αποκέντρωσης όπως τροποποιήθηκε και συμπληρώθηκε μεταγενέστερα με το Ν.Δ. 532/70 για διοικητική αποκέντρωση.
2. Τις διατάξεις του άρθρου 117 παρ. 3 του Συντάγματος.
3. Τις διατάξεις του Ν. 998/79 «περί προστασίας των Δασών κ.λπ.» και ειδικότερα:

α) του άρθρου 41 παρ. 1, β) του άρθρου 38 παρ. 1,

γ) άρθρ. 34 παρ. 4.

4. Τις διαταγές του Υπουργείου Γεωργίας:

α) 160417/1180/8.7.80, β) 182447/3049/24.9.80

5. την πρόταση της Δ/νσης Δασών Άρτας για κήρυξη αναδασωτέας έκτασης που κάηκε με σκοπό την προστασία της και την φυσική αποκατάσταση της βλάστησης που κάηκε αποφασίζουμε:

Κηρύσσουμε αναδασωτέα με σκοπό την προστασία της και τη φυσική αποκτάστασή της βλάστησης που κάηκε έκταση, εμβαδού (100) εκατό στρεμμάτων που βρίσκεται στη θέση Ράχη.

Προσδιορίζεται από τα στοιχεία: ΑΒΓΔΑ, και έχει όρια:

Ανατολικά: Με δασική χορτολιβαδική έκταση.

Δυτικά: Με δασική χορτολιβαδική έκταση.

Βόρεια: Με δασική χορτολιβαδική έκταση.

Νότια: Με δασική χορτολιβαδική έκταση.

Όπως φαίνεται στο συνημμένο διάγραμμα που αποτελεί αναπόσπαστο μέρος της απόφασης αυτής.

Η απόφαση αυτή να δημοσιευθεί στην Εφημερίδα της Κυβερνήσεως.

Άρτα, 27 Αυγούστου 1991

Η Νομάρχης


ΑΓΑΘΗ ΓΙΑΠΡΟΥ - ΑΛΕΞΑΝΔΡΟΥ

ΝΟΜΑΡΧΙΑ ΑΡΤΑΣ
Δ/ΝΣΗ ΔΑΣΩΝ

ΤΟΠΟΓΡΑΦΙΚΟ ΔΙΑΓΡΑΜΜΑ

Δασικής εκτάσεως της §3 του άρθρου 3 του Ν. 998/79 στη θέση Ράχη περιοχής Κοινότητας Αμμοτόπου που κάηκε στις 22 Αυγούστου 1991 και κηρύχθηκε αναδασωτέα με την .... απόφαση της κ. Νομάρχη Άρτας.

Εμβαδού: Α.Β.Γ.Δ.Α = 100 στρέμματα

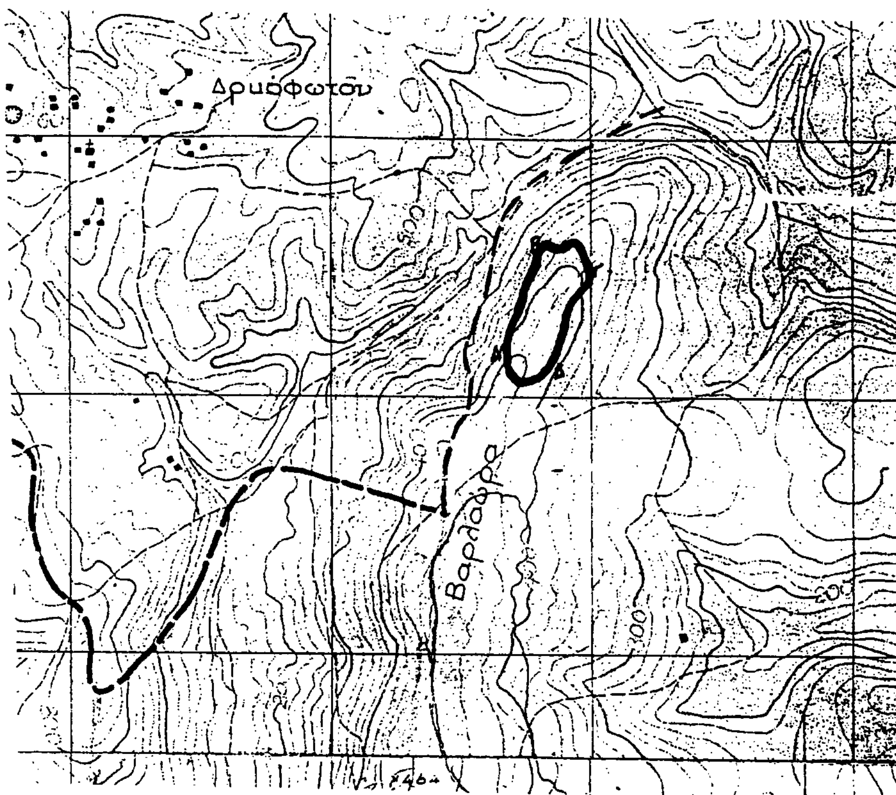

ΘΕΩΡΗΘΗΚΕ
Άρτα 28-11-1991
Ο Δ/ντης Δασών

Δημήτριος Τσιώρης
Δασολόγος με Α° βαθμό

Άρτα 26-11-1991
Ο Συντάκτης

Γεώργιος Νικολός
Τεχνολόγος Δασοπονίας

ΠΟΛΕΟΔΟΜΙΑ

ΑΠΟΦΑΣΕΙΣ

Αριθ. 275/7 (4)

Τροποποίηση του εγκεκριμένου ρυμοτομικού σχεδίου του δήμου Μαρκόπουλου (Ν. Αττικής) στην περιοχή Πόρτο Ράφτη (Π.Ε.3).

**Ο ΥΠΟΥΡΓΟΣ
ΠΕΡΙΒΑΛΛΟΝΤΟΣ, ΧΩΡΟΤΑΞΙΑΣ ΚΑΙ ΔΗΜ. ΕΡΓΩΝ**

Έχοντας υπόψη:

1. Τις διατάξεις των άρθρων 3 και 70 του ν. δ/τος της 17.7.1923 «Περί σχεδίων πόλεων κ.λπ.» (Α' 228) όπως μεταγενέστερα τροποποιήθηκαν και συμπλήρωθηκαν.

2. Τις διατάξεις του άρθρου 23 παρ. 1 (εδ. ιδ) του ν. 1558/1985 «Κυβέρνηση και Κυβερνητικά Όργανα» (Α' 137).

3. Τις διατάξεις των άρθρων 1 και 4 του ν. 314/1968 «Περί παροχής εις τον Υπουργό Βορείου Ελλάδος και τους Νομάρχας, αρμοδιότητος επί θεμάτων εγκρίσεως, επεκτάσεως ή τροποποιήσεως σχεδίων πόλεων και κωμών» (Α' 47).

4. Την 34604/5081/1976 απόφαση του Υφυπουργού Δημοσίων Έργων» Περί εξαιρέσεως εκ της αρμοδιότητας του Νομάρχου, ως προς την έγκρισιν, επέκτασιν, τροποποίησιν, κ.λπ. των σχεδίων πόλεων και κωμών περιοχών ιδιαιτέρου ενδιαφέροντος» (Β 1270).

5.Τις 321/1990, 346/1990, 79/1991, 100/1991 και 158/1991 γνωμοδοτήσεις του δήμου Μαρκόπουλου Μεσογαίας.


6. Την 558/1991 γνωμοδότηση του Κεντρικού Συμβουλίου Χωροταξίας Οικισμού και Περιβάλλοντος, αποφασίζουμε:

1. Εγκρίνεται η τροποποίηση του εγκεκριμένου ρυμοτομικού σχεδίου του δήμου Μαρκοπούλου Μεσογαίας (Ν. Αττικής) στην περιοχή «Πόρτο Ράφτη» (Π.Ε. 3) και ειδικότερα στα οικοδομικά τετράγωνα 261, 176, 256 και 286 με την μετατόπιση οικοδομικών και ρυμοτομικών γραμμών, όπως φαίνεται στο σχετικό χρωματισμένο πρωτότυπο διάγραμμα σε κλίμακα 1:500 που θεωρήθηκε από τον Προϊστάμενο της Διεύθυνσης Τοπογραφικών Εφαρμογών με την 275/1992 πράξη του και που αντίτυπό του σε φωτοσμίκρυνση δημοσιεύεται με την παρούσα απόφαση στην Εφημερίδα της Κυβερνήσεως.

2. Η ισχύς της παρούσας απόφασης αρχίζει από τη δημοσίευση της στην Εφημερίδα της Κυβερνήσεως.

Αθήνα, 3 Ιανουαρίου 1992

Ο ΥΠΟΥΡΓΟΣ
ΑΧΙΛΛΕΑΣ ΚΑΡΑΜΑΝΛΗΣ

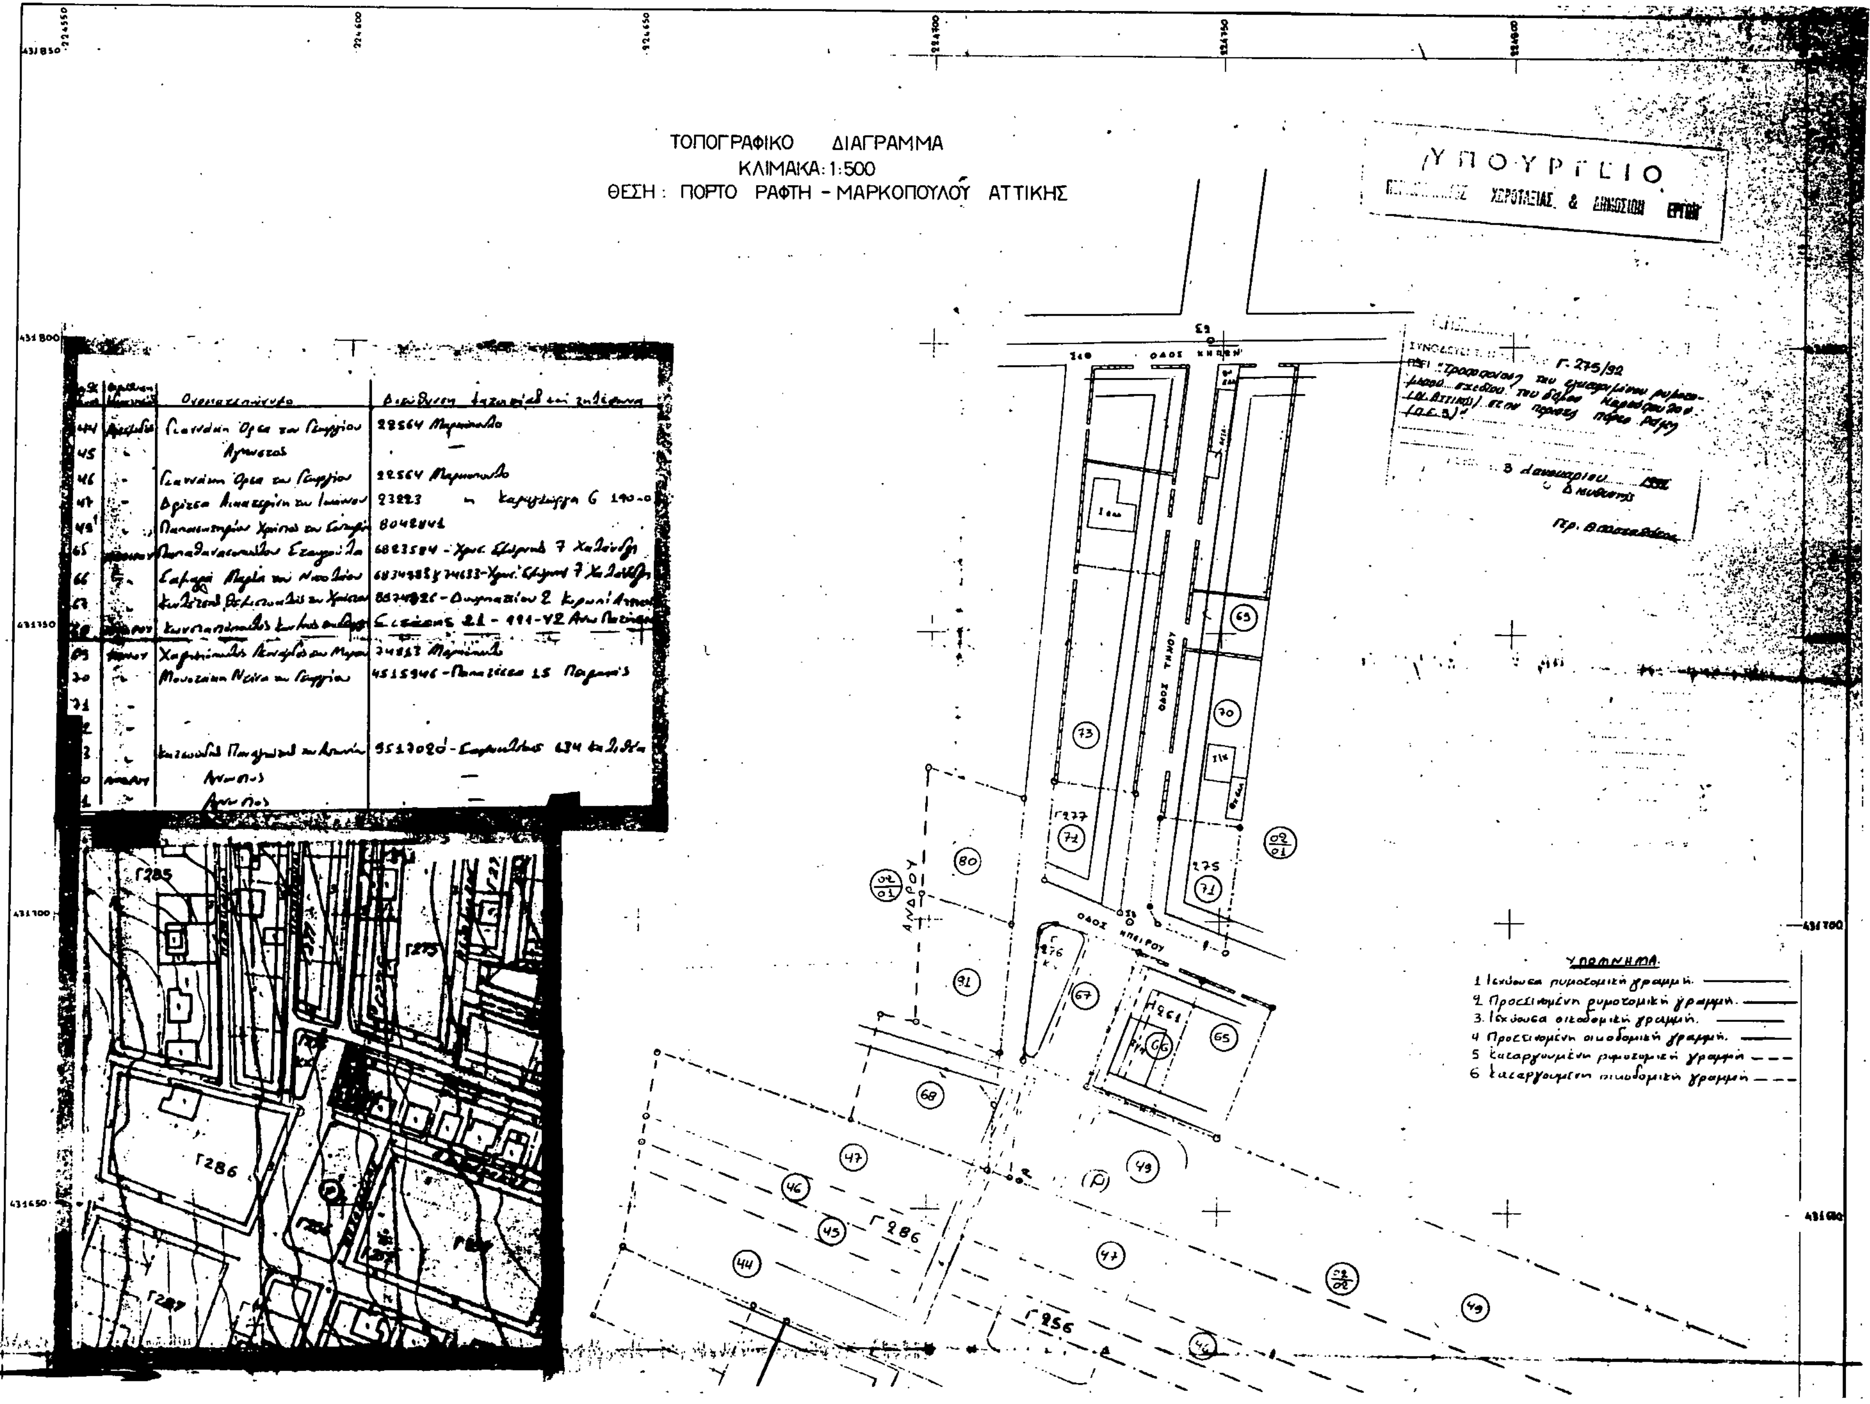
ΤΟΠΟΓΡΑΦΙΚΟ ΔΙΑΓΡΑΜΜΑ
ΚΛΙΜΑΚΑ: 1:500
ΘΕΣΗ : ΠΟΡΤΟ ΡΑΦΤΗ - ΜΑΡΚΟΠΟΥΛΟΥ ΑΤΤΙΚΗΣ
ΥΠΟΥΡΓΕΙΟ
ΧΩΡΟΤΑΞΙΑΣ & ΔΗΜΟΣΙΩΝ ΕΡΓΩΝ
ΟΔΟΣ ΗΠΕΙΡΟΥ
ΑΝΔΡΟΥ
ΥΠΟΜΝΗΜΑ
1 Ισχύουσα ρυμοτομική γραμμή.
2 Προτεινομένη ρυμοτομική γραμμή.
3 Ισχύουσα οικοδομική γραμμή.
4 Προτεινομένη οικοδομική γραμμή.
5 Καταργουμένη ρυμοτομική γραμμή
6 Καταργουμένη οικοδομική γραμμή
Γ286
Γ256
Γ285
Γ287

ΑΘΗΝΑ 29-6-90

Ο ΣΥΝΤΑΞΑΣ ΜΗΧΑΝΙΚΟΣ

Γ 255

Γ 287

Γ 288

Γ 250

Λ. ΠΟΡΤΟ ΡΑΦΤΗ

ΠΡΟΣ ΛΙΜΑΝΙ

Αριθ. ΤΠ-ΓΙΕ 4632 (5)

Τροποποίηση των όρων δόμησης περιοχής οικοδομικού συνεταιρισμού «Πανόραμα» Κοινότητας Καλλιφύτου Ν. Δράμας.

Ο ΝΟΜΑΡΧΗΣ ΔΡΑΜΑΣ

Έχοντας υπόψη:

1. Τις διατάξεις του ν. δ/τος της 17.7.23 όπως μεταγενέστερα τροποποιήθηκε και συμπληρώθηκε και ειδικότερα το άρθρο 9.

2. Τις διατάξεις του ν. 1577/85 (ΦΕΚ 210Α) και ειδικότερα τα άρθρα 8,9,10 και 16.

3. Τις διατάξεις του α.ν. 314/1968 (ΦΕΚ 47 Α) όπως τροποποιήθηκαν και συμπληρώθηκαν με το υπ' αριθ. 1018/81 (ΦΕΚ 220 Α) ν. δ/γμα και με την παραγρ. 3 του άρθρου 34 του ν. 1577/85 (ΦΕΚ 210 Α).

4. Τις διατάξεις του υπ' αριθ. 947/1979 νόμου (ΦΕΚ 169 Α) ειδικότερα το άρθρο 62.

5. Την υπ' αριθ. 41/5.11.91 γνωμοδότηση του συμβουλίου Χωροταξίας, Οικισμού και Περιβάλλοντος νομού Δράμας.

6. Την απόφασή μας αρ. 2836/7.7.89 (ΦΕΚ Δ 645/81) και ειδικότερα το άρθρο 2 παρ. 3,4,5,6,7 που έπαψαν να ισχύουν μετά τον ν. 1577/85 (νέος ΓΟΚ), αποφασίζουμε:

Άρθρο 1

Επιβάλλουμε τους παρακάτω όρους και περιορισμούς δόμησης των οικοπέδων του οικισμού «Πανόραμα» της Κοινότητας Καλλιφύτου.

1. Ορίζεται υποχρεωτική απόσταση Δ από τα πλάγια όρια.

2. Μέγιστο ποσοστό κάλυψης ορίζεται σε 35% και εν πάσει περιπτώσει η καλυπτόμενη επιφάνεια της οικοδομής δεν μπορεί να είναι μεγαλύτερη των 200,0 τ.μ. και μικρότερη των 80,00 τ.μ. με συντελεστή δόμησης 0,7.

3. Για οικοδομικά τετράγωνα που προβλέπονται για ειδικές χρήσεις το ποσοστό κάλυψης ορίζεται σε 40% χωρίς περιορισμό καλυπτόμενης επιφάνειας και με συντελεστή δόμησης 0,8.

4. Το ανώτατο επιτρεπόμενο ύψος οικοδομών ορίζεται σε 10,0 μ. περιλαμβανομένης και της στέγης μετρούμενο από την στάθμη του γύρω εδάφους φυσικού ή διαμορφωμένου.

5. Επιβάλλεται η κατασκευή κεραμοσκεπούς στέγης εντός του ανωτάτου επιτρεπομένου ύψους με μέγιστη κλίση 40% και ελάχιστη 25%.

Άρθρο 2

Η υπ' αριθ. 2836/7.7.89 (ΦΕΚ Δ 645/81) απόφαση Νομάρχη Δράμας «περί έγκρισης του ρυμ/κού σχεδίου και καθορισμός όρων και περιορισμών δόμησης των οικοπέδων του οικισμού «Πανόραμα» Κοινότητας Καλλιφύτου ισχύει εκτός των παραγράφων 3,4,5,6 και 7 του άρθρου 2 που καταργήθηκαν.

Άρθρο 3

Η ισχύς της παρούσης απόφασης αρχίζει από την δημοσίευσή της στην Εφημερίδα της Κυβέρνησης.

Η απόφαση αυτή να δημοσιευθεί στην Εφημερίδα της Κυβερνήσεως.

Δράμα, 10 Ιανουαρίου 1992

Ο Νομάρχης

ΣΑΒΒΑΣ ΔΑΝΙΗΛΙΔΗΣ

ΔΙΟΡΘΩΣΕΙΣ ΣΦΑΛΜΑΤΩΝ

(6)

Στο ΦΕΚ 581/Δ/29/8/1991 στο οποίο δημοσιεύθηκε ειδοποίηση παρακατάθεσης αποζημιώσης λόγω απαλλοτρίωσης έκτασης για την ανέγερση διδακτηρίου του 10ου Δημ. Σχολείου Αλίμου διορθώνεται ο αριθμός των M^2 της εν λόγω έκτασης από τον εσφαλμένο «2.245 M^2» στο ορθό «2.645,35 M^2».

(Από τον Ο.Σ.Κ.)

ΑΠΟ ΤΟ ΕΘΝΙΚΟ ΤΥΠΟΓΡΑΦΕΙΟ